


界址点坐标

编号	x 坐标	Y 坐标	标志
J131/006820	2492855.14	505249.45	
J62/006820	2492778.94	505244.16	
J94/006820	2492777.75	505174.70	
J95/006820	2492788.56	505163.51	
J65/006820	2492841.31	505162.61	
J60/006820	2492856.56	505177.35	
J132/006820	2492857.75	505246.95	

宗地附图

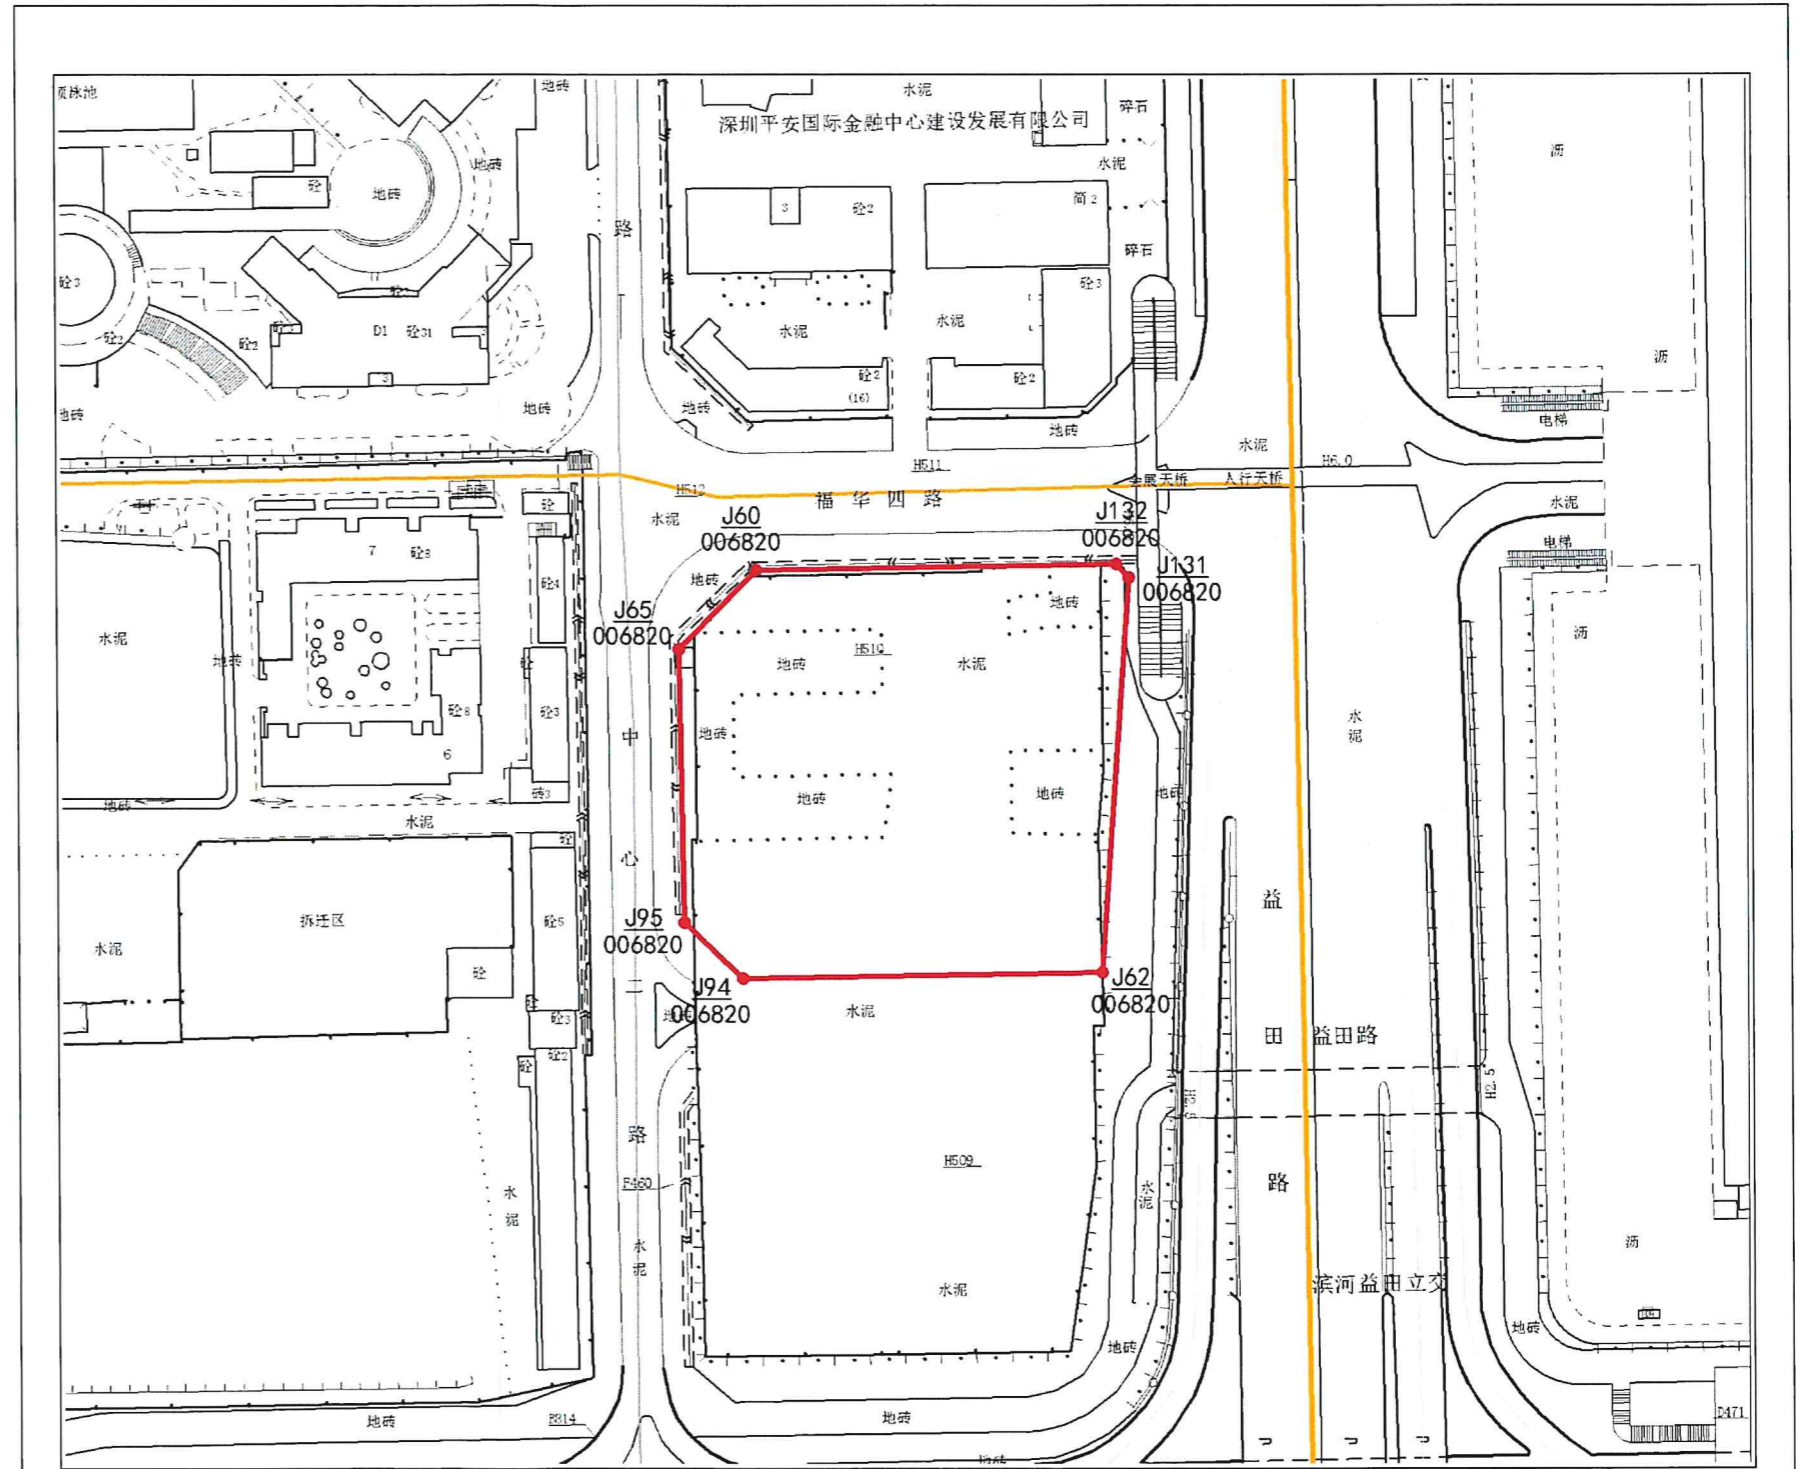

位置略图



比例尺: 1:1500

土地使用者	
宗地代码	440304008001GB00081
宗地号	B116-0032
用地面积	6428.98 平方米
土地用途	

测图日期	2017-09-01
制图日期	2021-01-26
制图人	陈牙
审核者	吴松

