


界址点坐标

[illegible]

位置略图



宗地附图

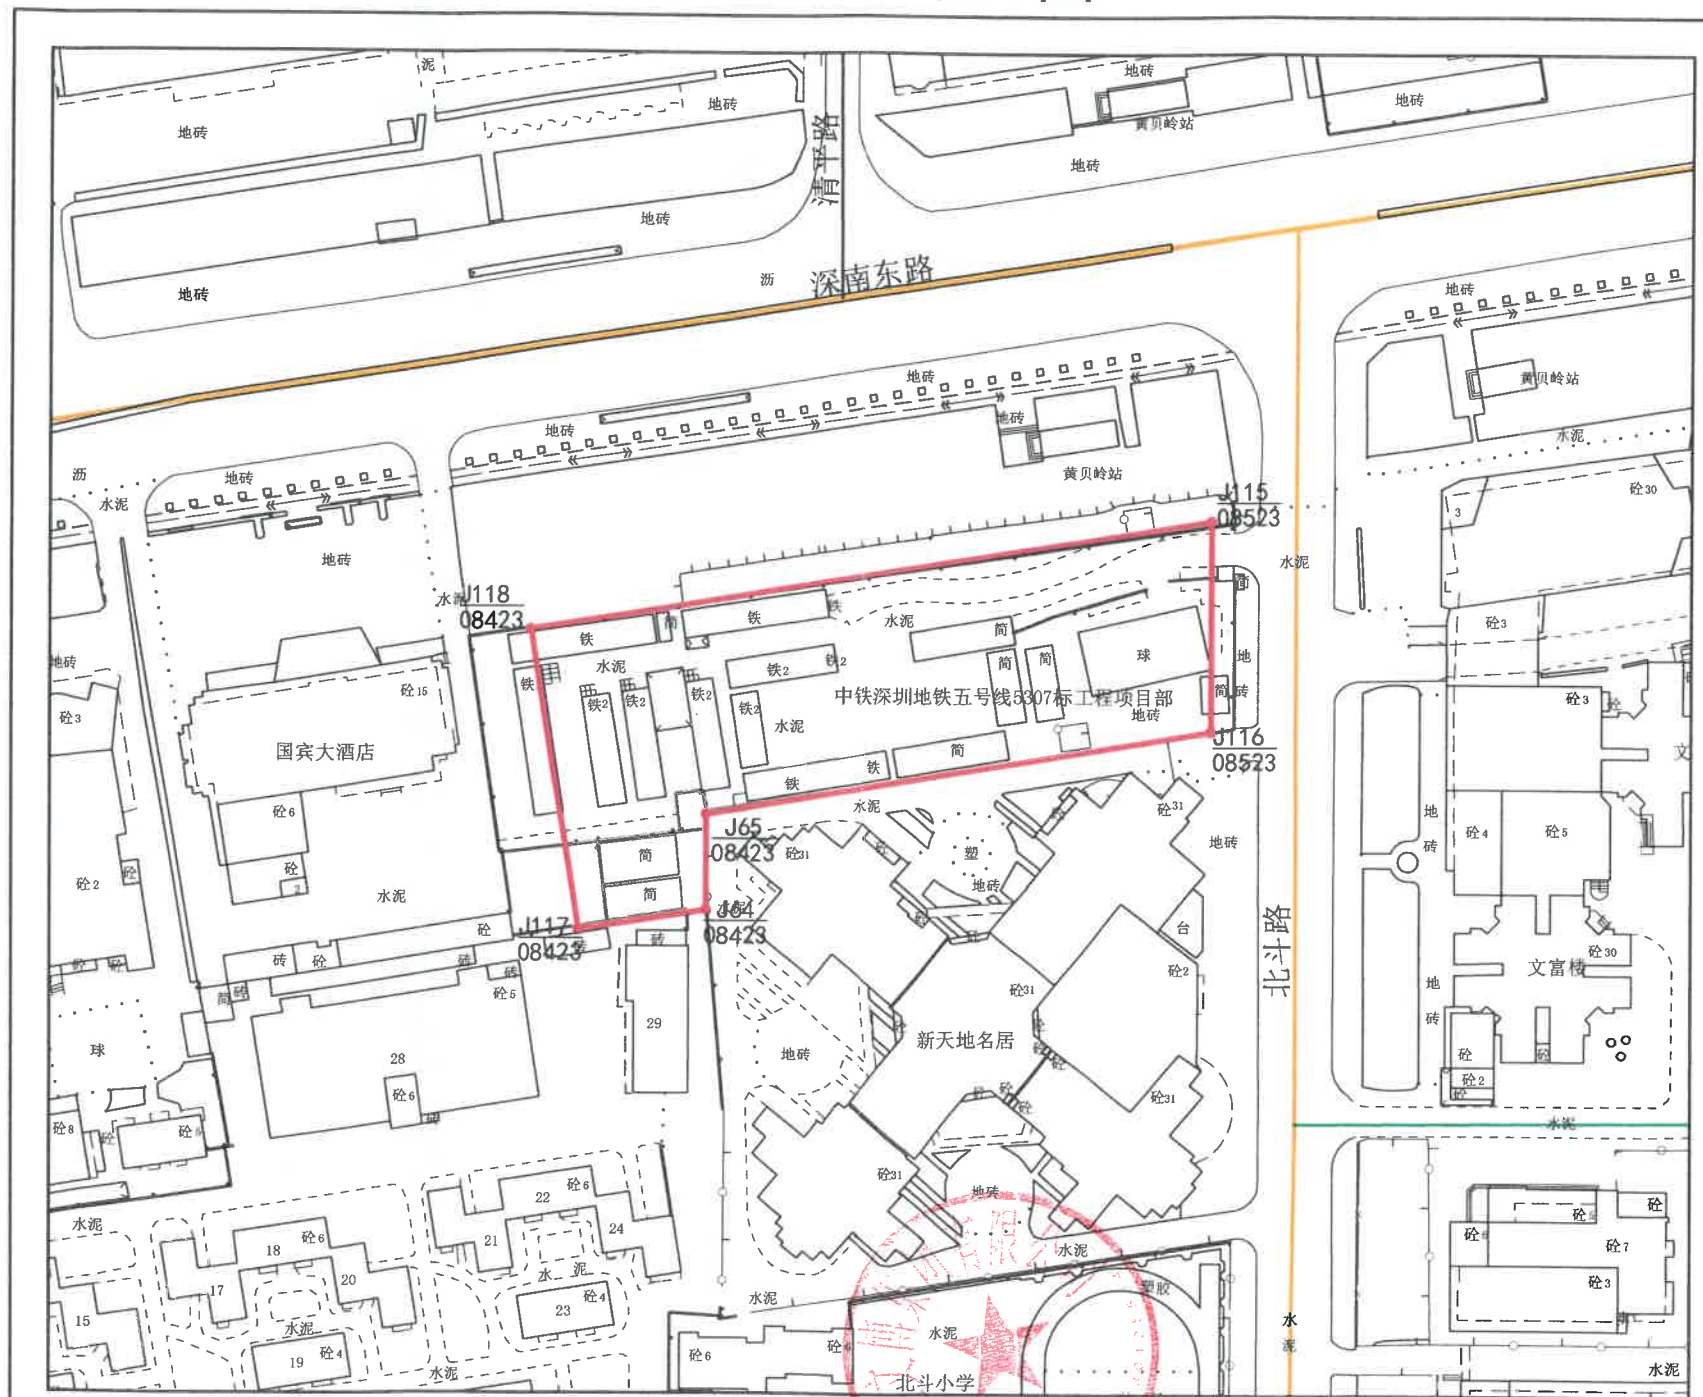

比例尺: 1:1500

土地使用者	
宗地代码	440303009005GB00071
宗地号	H117-0013
用地面积	6131.49平方米
土地用途	

测图日期	2012-12-1
制图日期	2018-3-28
制 图 人	丁萍
审 核 者	宋培强